


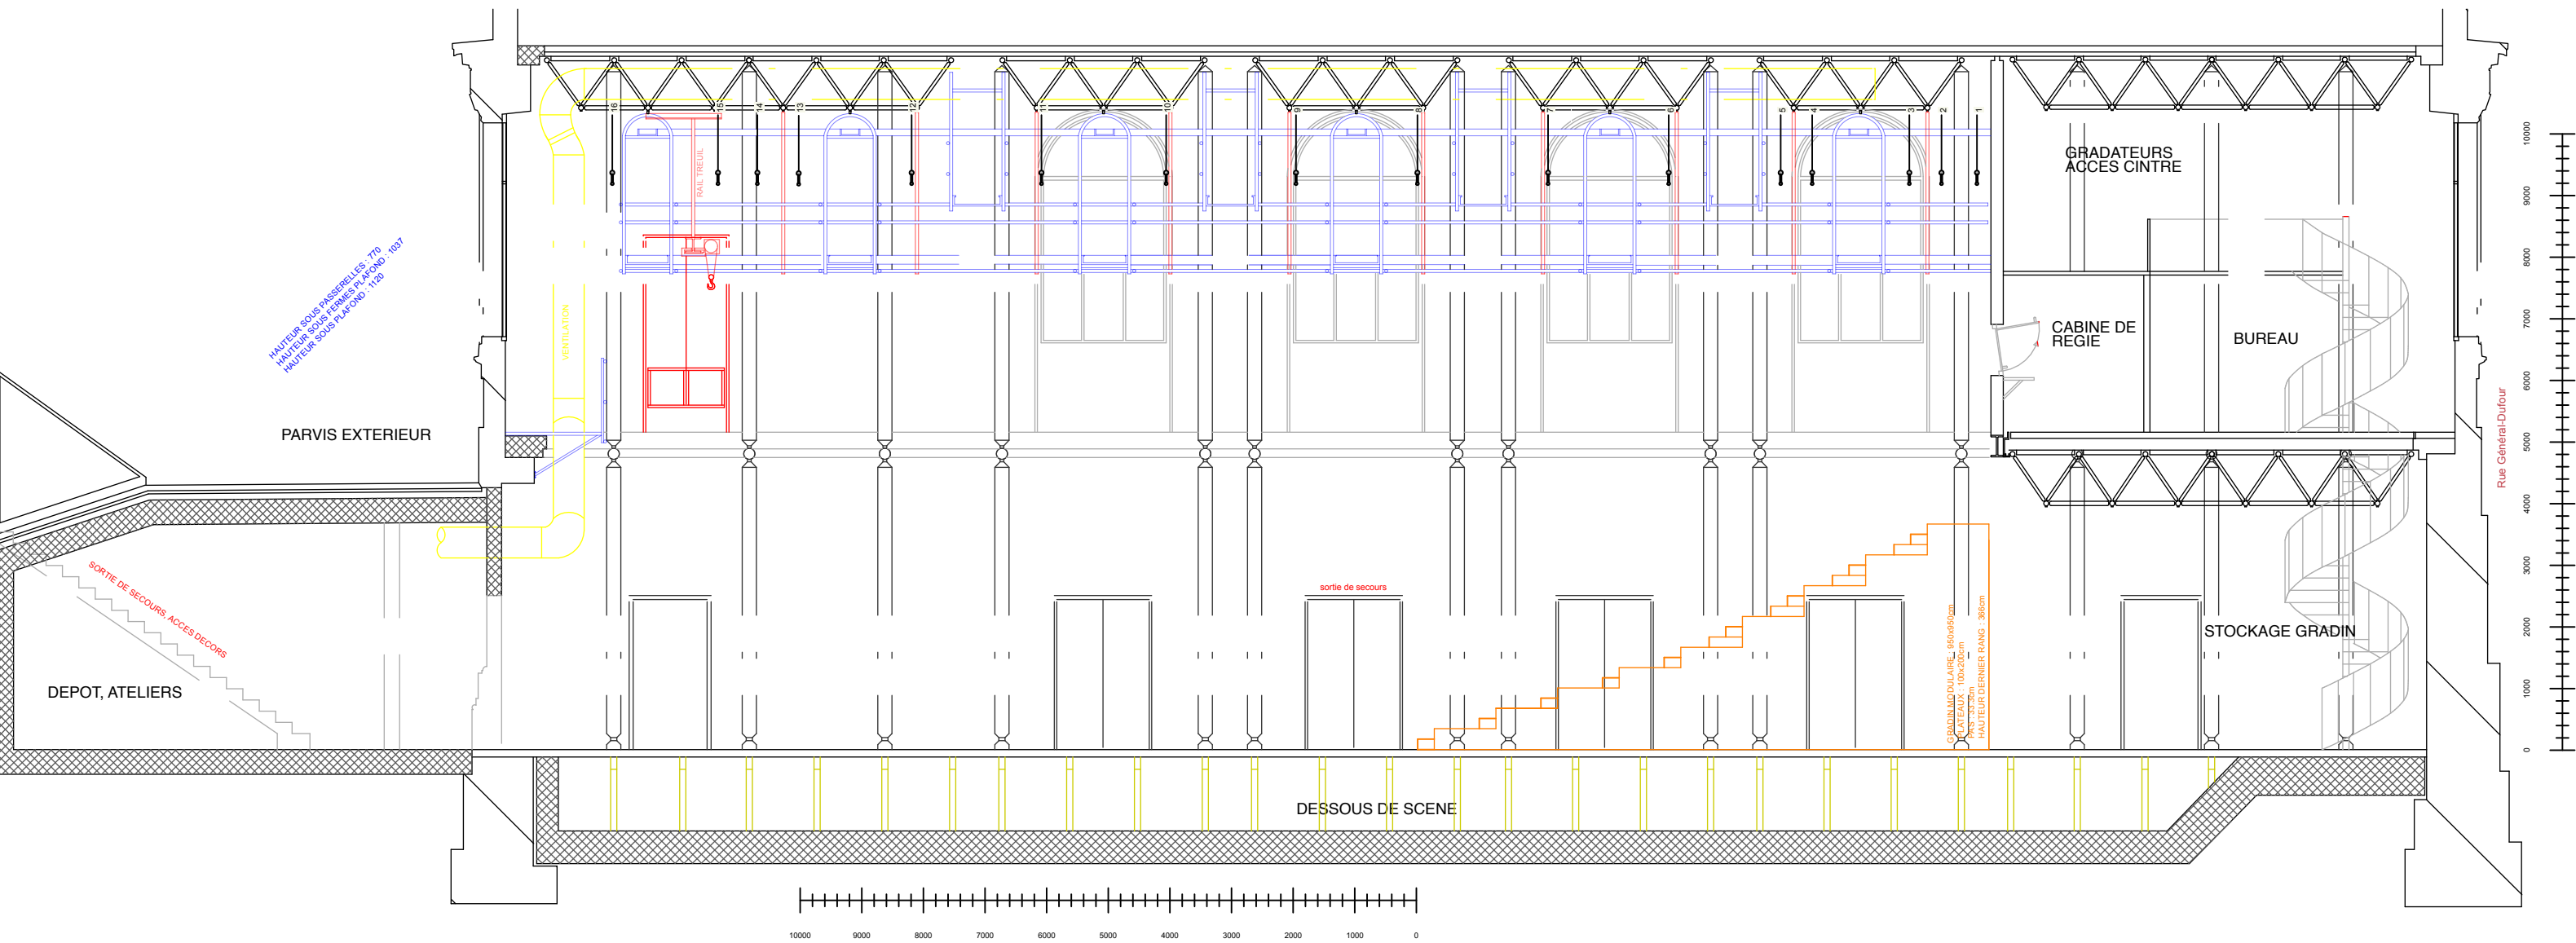

Scènes du Grütli		Titre	
		Projet	
		Resp. projet: Julien Okoué	
Salle du Bas	Vue	Coupe	Echelle 1/100
technique@grutli.ch +41 022 888 44 82		Date 03.10.2024	Page A3