

HAUTEUR SOUS GRILL: 4.08


LONG.SALLE 1: 19m

LARGEUR SALLE1/SALLE 2: 10

HAUTEUR PLAFOND: 5.15

LONG. SALLE 2: 11m

LARGEUR ENTRE POTEaux: 9.80

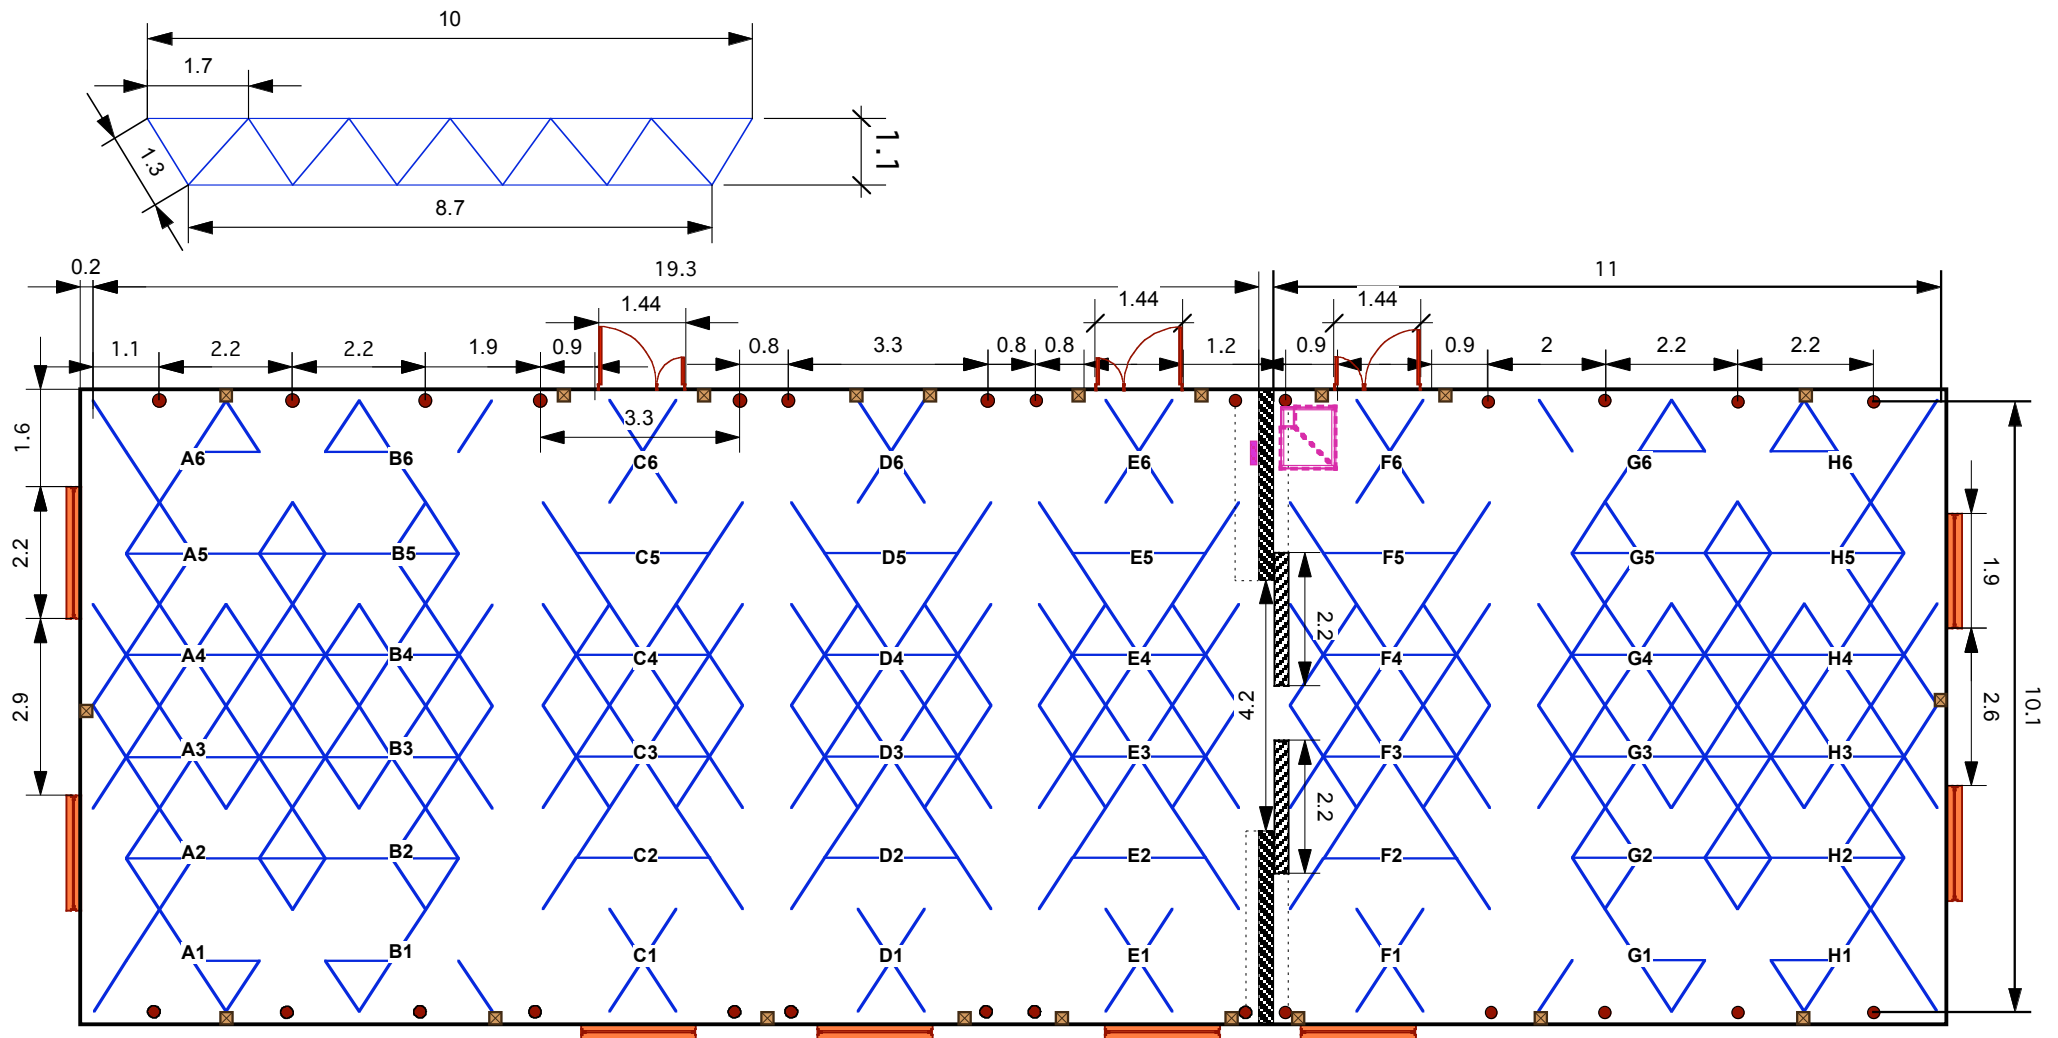

■ PRISES DIRECTES

■ PRISES GRILL

— BAREES D'ACCROCHE

THEATRE GRÜ  
PLAN DE LA WHITE BOX

BUREAU D'ARCHITECTURE  
BROILLET-ROULET 2007